



BOGHAMMAR MARINA
2012

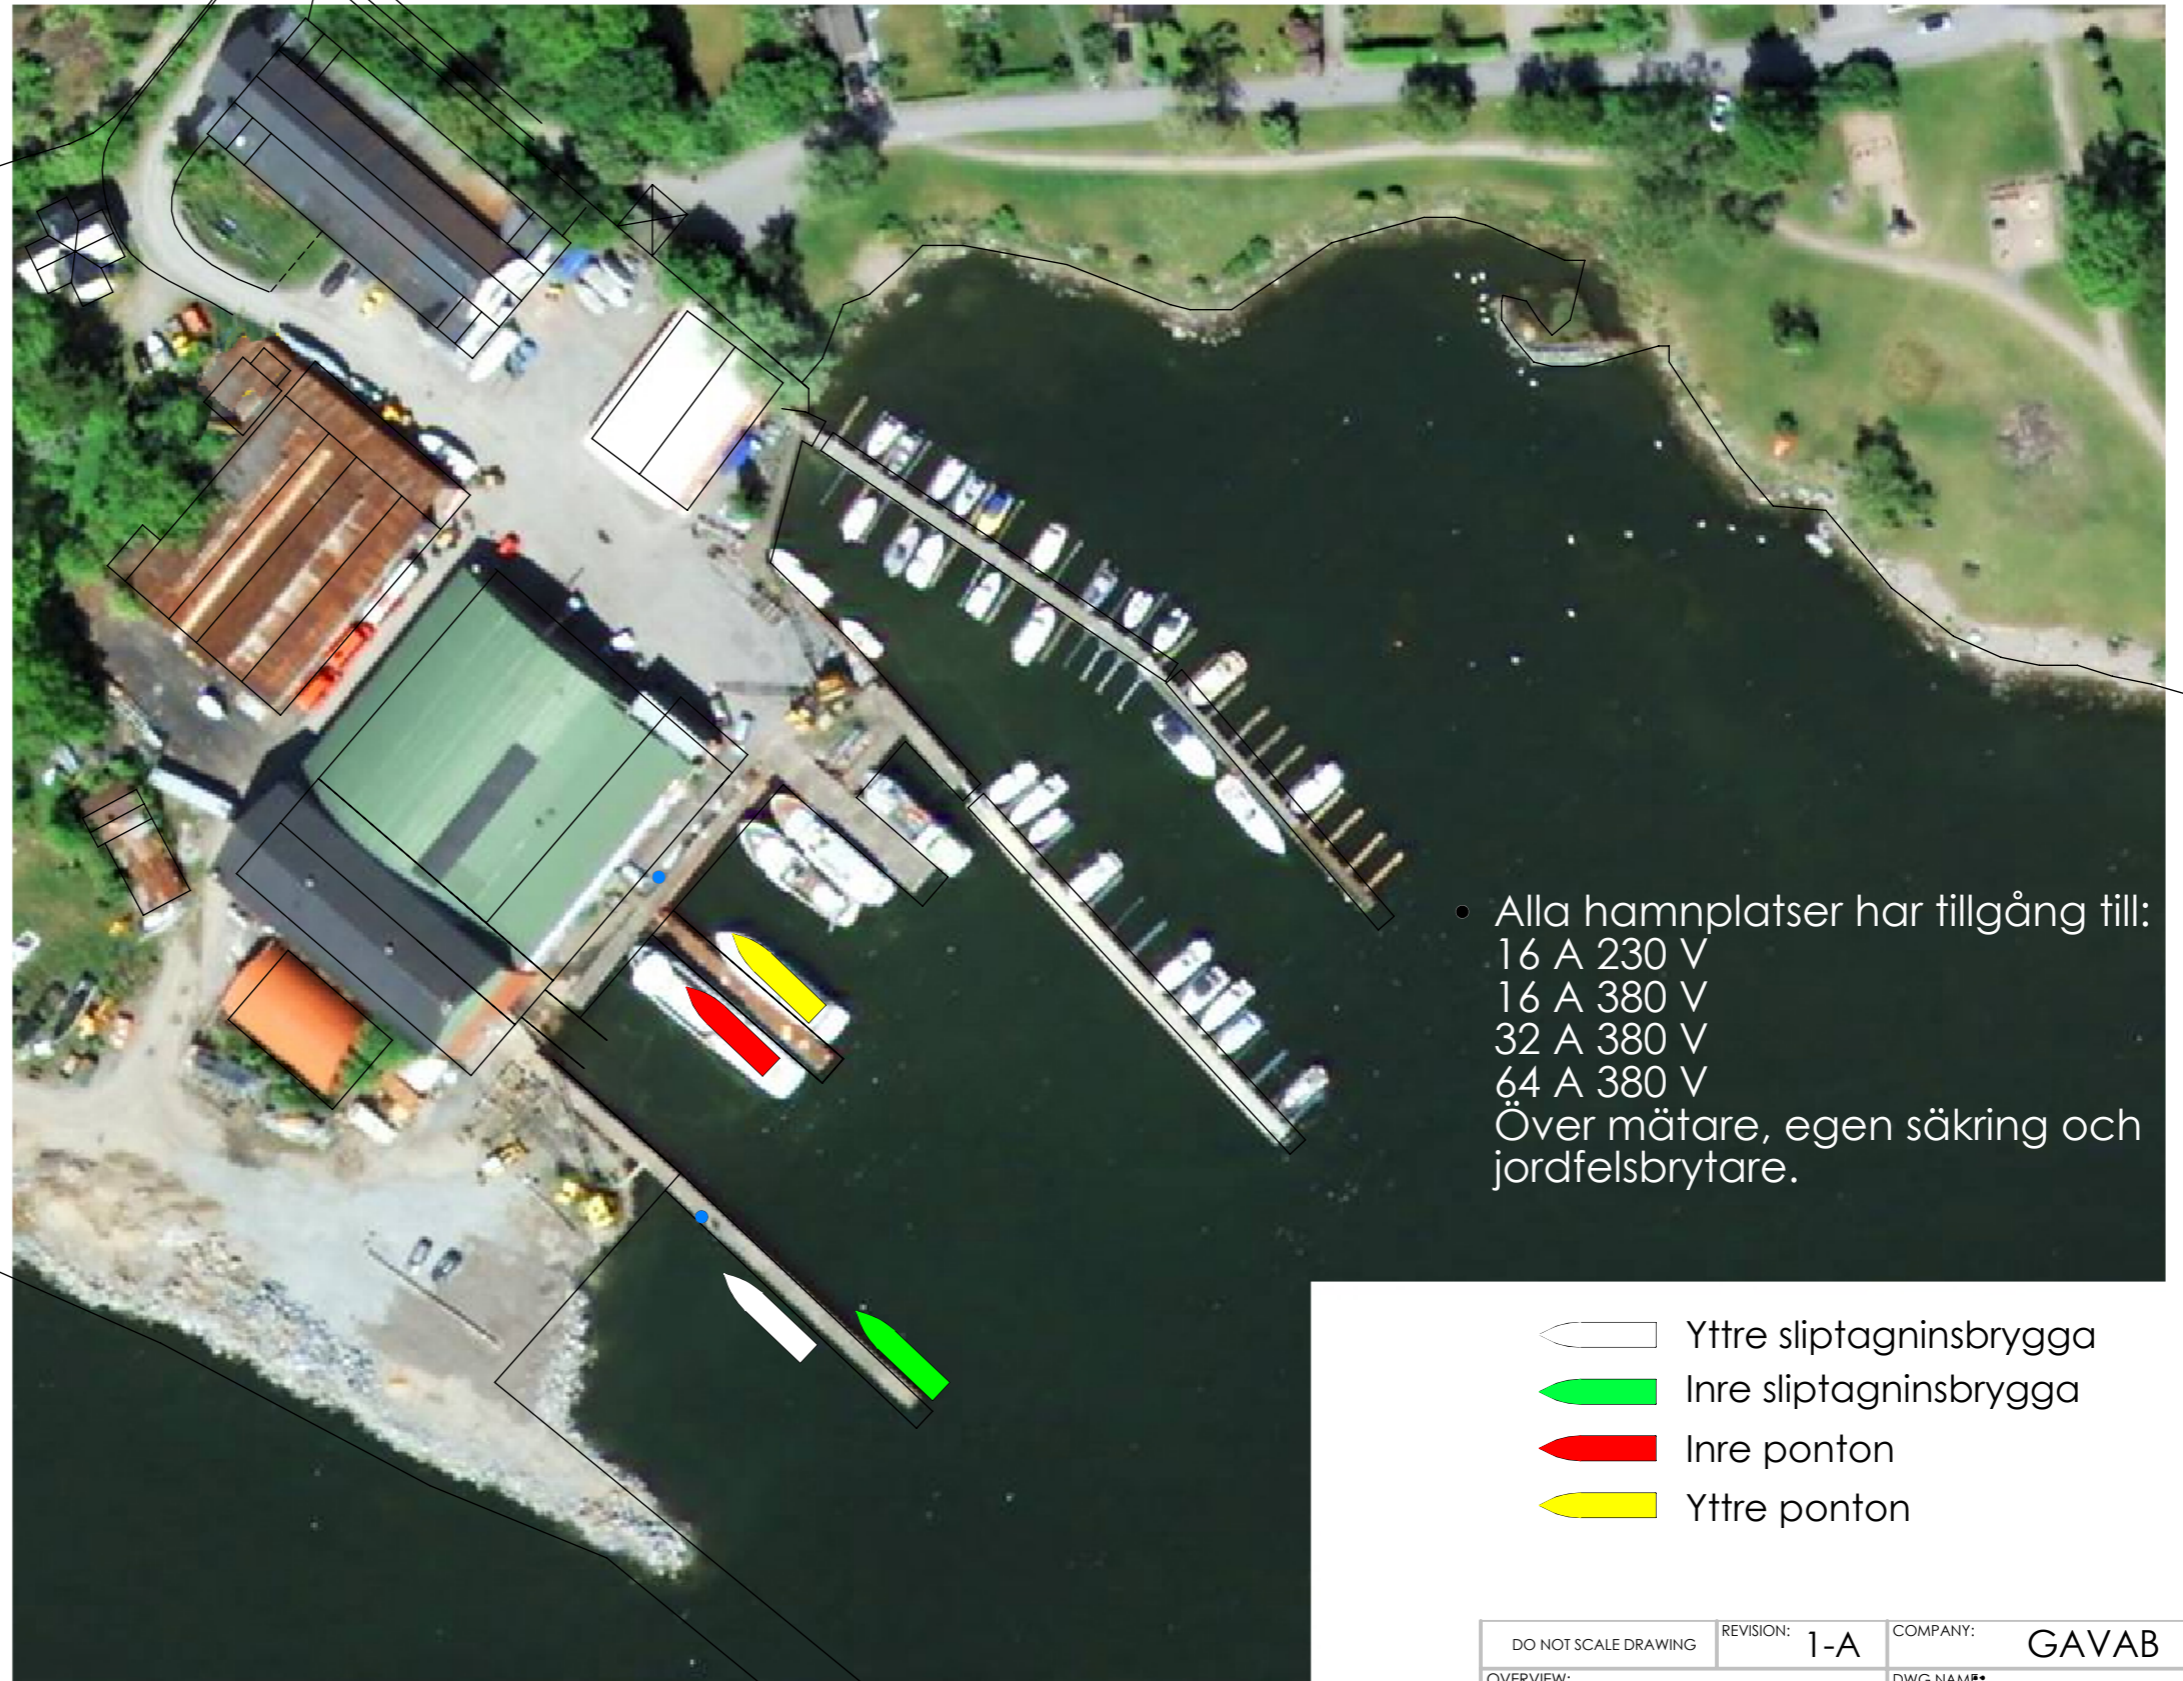

- Alla hamnplatser har tillgång till:
16 A 230 V
16 A 380 V
32 A 380 V
64 A 380 V
Över mätare, egen säkring och jordfelsbrytare.

- ◁ Yttre sliptagninsbrygga
- ◁ Inre sliptagninsbrygga
- ◁ Inre ponton
- ◁ Yttre ponton

DO NOT SCALE DRAWING	REVISION: 1-A	COMPANY: GAVAB
OVERVIEW:	DWG NAME: Översikt_BMAB	
		DWG TITLE: Översikt BMAB
www.boghammar.se <small>MÖNSTERSKYDDAD UPPHOVSRÄTT ALL RIGHTS TO DRAWINGS ACCORDING TO SWEDISH LAWS</small>		DWG NO. -
SCALE: 1:1		A4
		SHEET 1 OF 1